


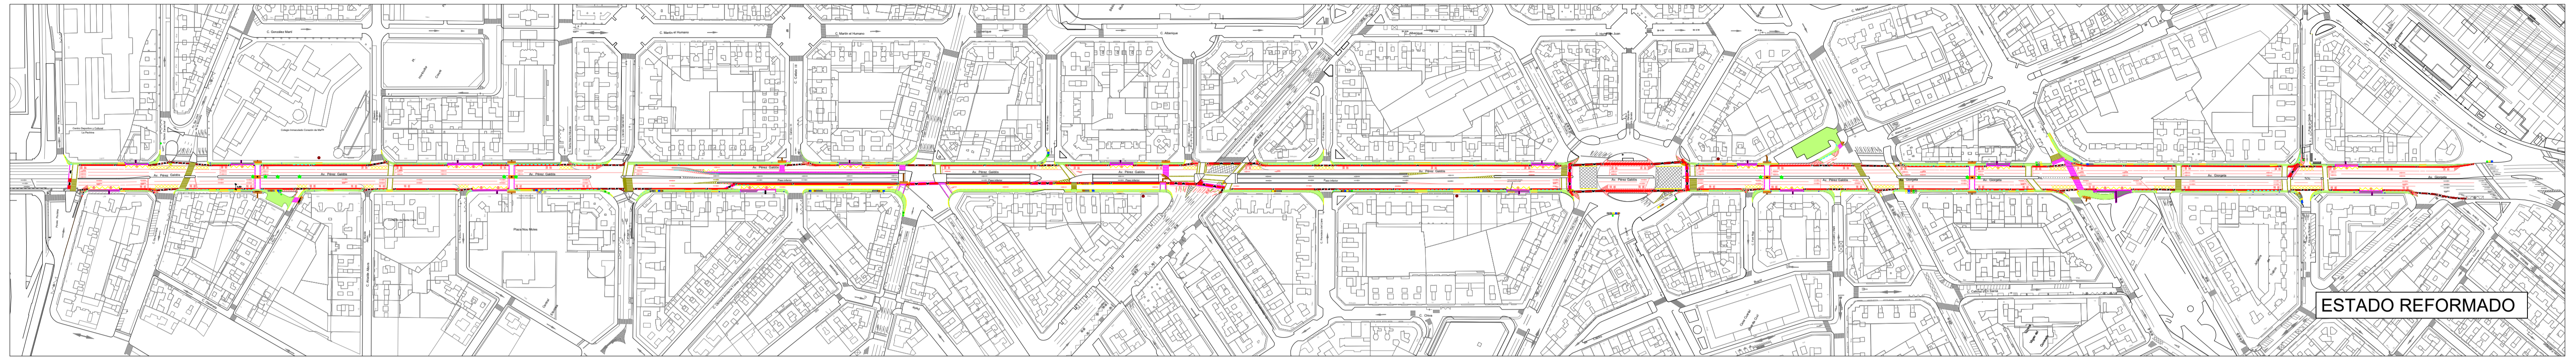
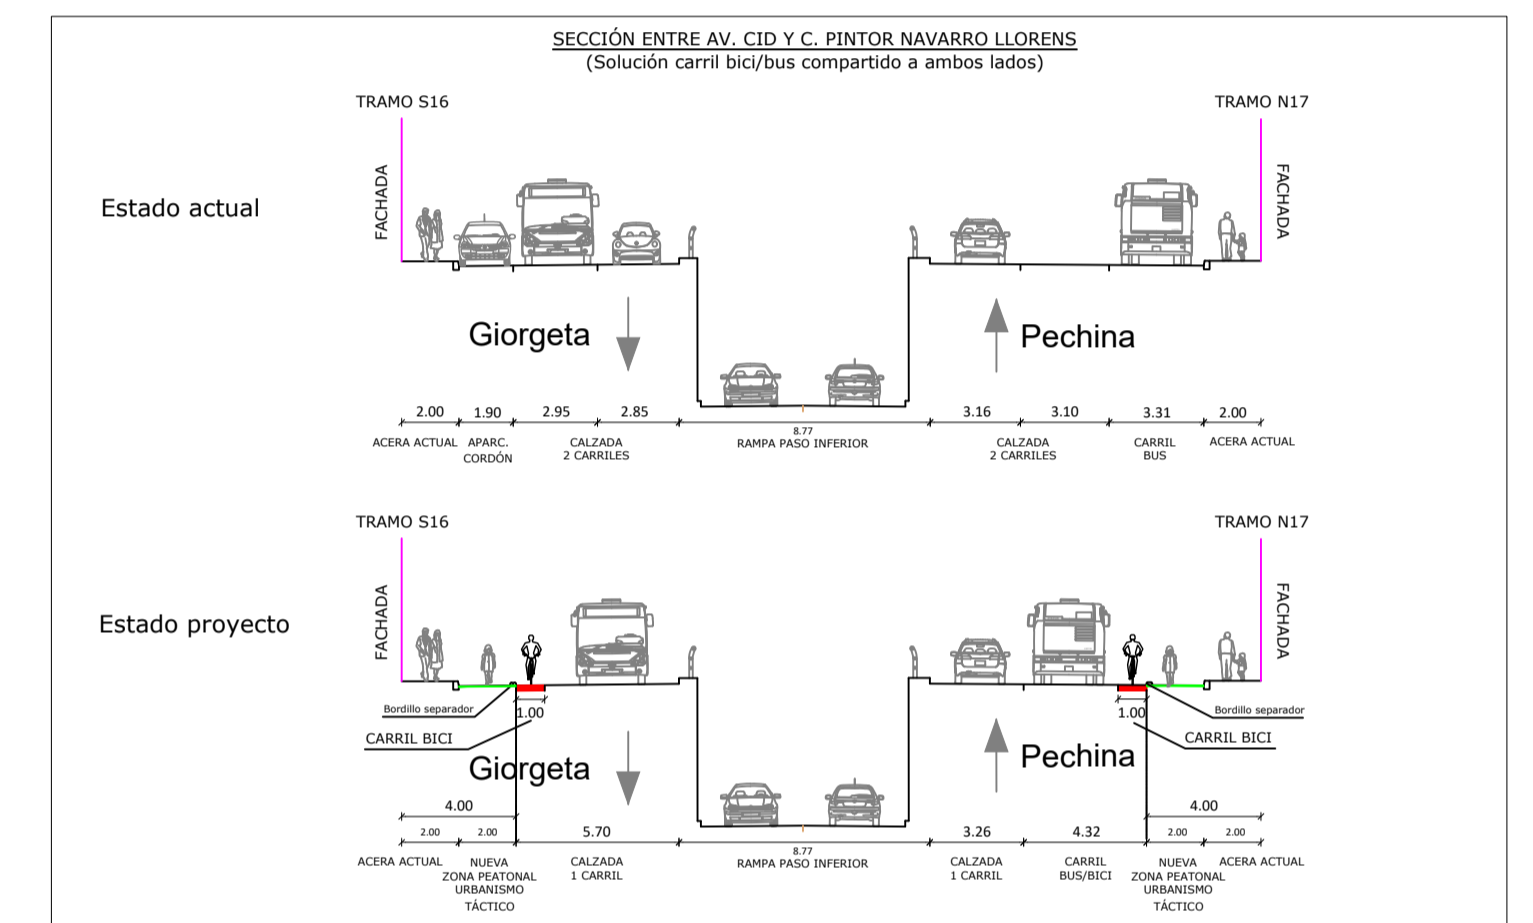


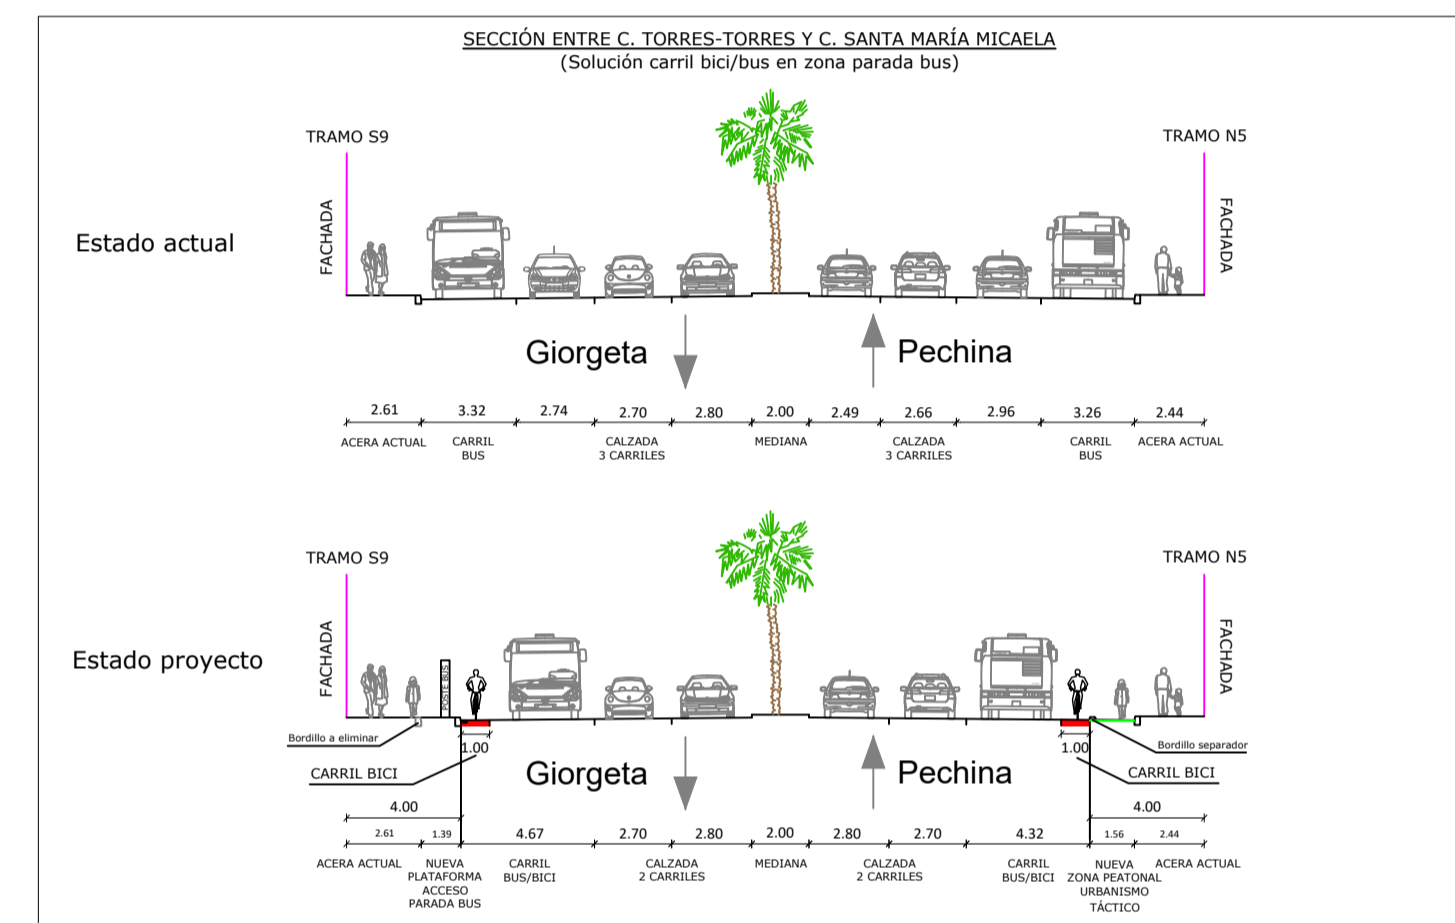

PROYECTO DE "ACTUACIONES PROVISIONALES DE RECUPERACIÓN DE ESPACIO PÚBLICO EN LA AVENIDAS GIORGETA Y PÉREZ GALDÓS EN LA CIUDAD DE VALÈNCIA"

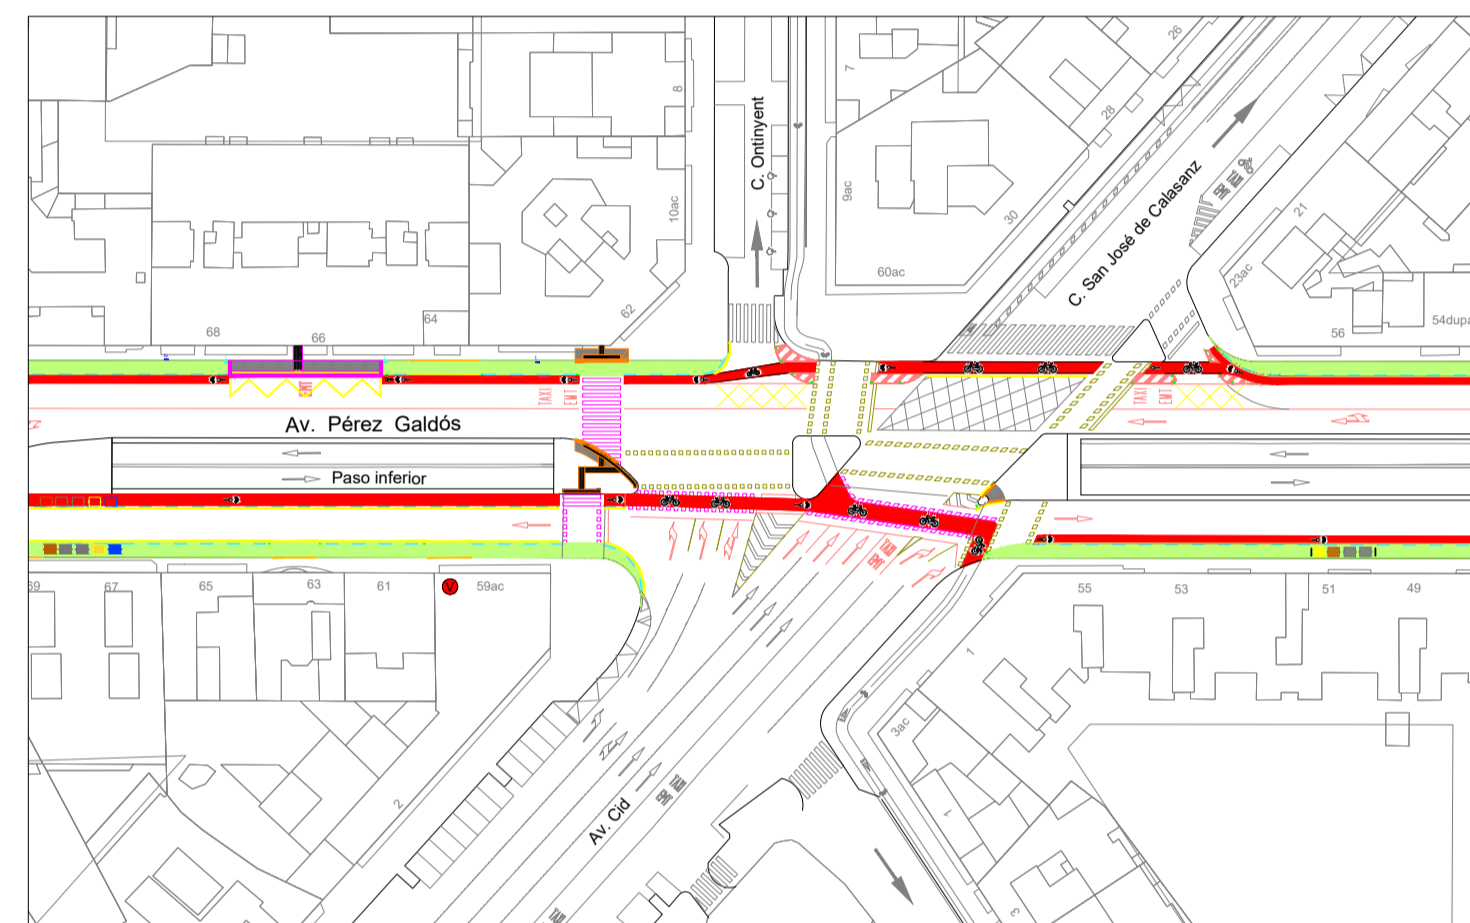

ESTADO REFORMADO

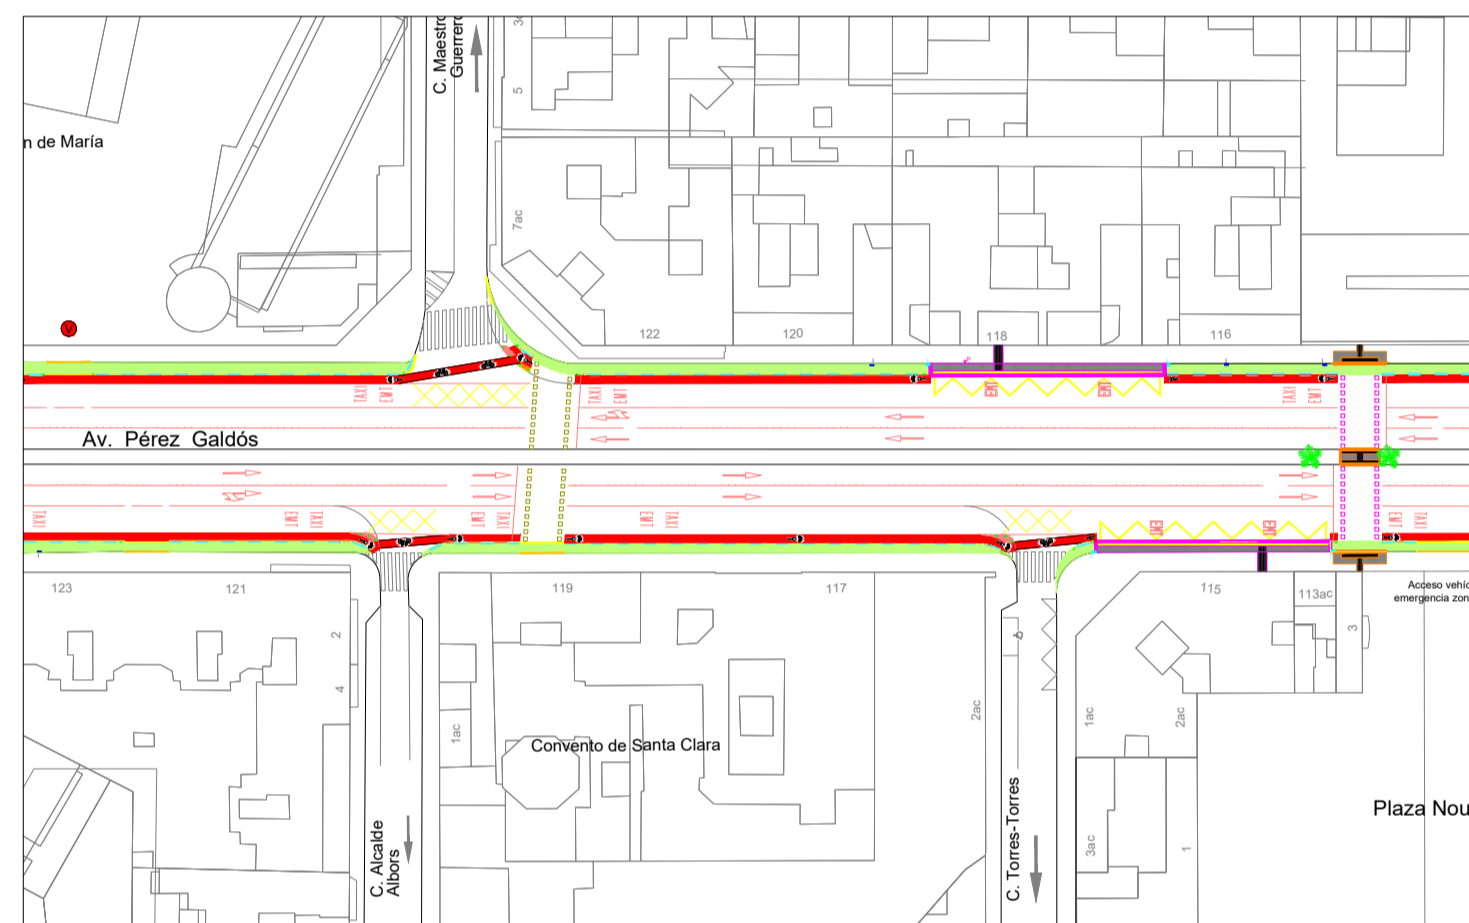

CARACTERÍSTICAS PRINCIPALES DE LA ACTUACIÓN

PRESUPUESTO	
Presupuesto base de licitación con IVA	1.010.893,13 €
PLAZO	
	4 MESES
DESCRIPCIÓN DE LAS OBRAS A EJECUTAR	
TRASLADO Y/O DEMOLICIÓN DE ELEMENTOS URBANOS	
Traslado de contenedores	
Retirada de bolardos	
ACTUACIONES SOBRE SERVICIOS AFECTADOS	
Alumbrado público	
Red de saneamiento y drenaje	
REBAJES ACERAS EXISTENTES EN PASOS DE PEATONES	
Rebaje de bordillo	
Sustitución de baldosa y base de hormigón	
Acondicionamiento mediana	
PLATAFORMAS PARA PARADAS EMT	
16 actuaciones	
8 traslados de parada	
ISLETAS DE PROTECCIÓN	
ITINERARIO CICLISTA EN CALZADA	
Circulación compartida con EMT	
AMPLIACIÓN DE ZONAS PEATONALES	
Espacios peatonales a cota de calzada	
Ecosistema gráfico	
Transformación urbana de emergencia	
SEÑALIZACIÓN, BALIZAMIENTO Y SEMAFORIZACIÓN	
Señalización horizontal y vertical	
Hitos en bordillos separadores en extremos de tramo	
Se actúa en 8 de los 13 cruces semaforizados existentes	
Se semaforizan 5 nuevos pasos de peatones	
MOBILIARIO URBANO	
Papeleras	
Bancos ecológicos	